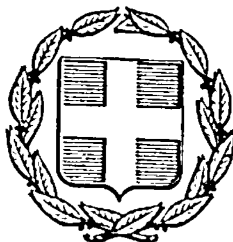


ΕΦΗΜΕΡΙΣ ΤΗΣ ΚΥΒΕΡΝΗΣΕΩΣ
ΤΗΣ ΕΛΛΗΝΙΚΗΣ ΔΗΜΟΚΡΑΤΙΑΣ

ΑΘΗΝΑ 1 ΙΟΥΝΙΟΥ 1983 | ΤΕΥΧΟΣ ΤΕΤΑΡΤΟ | ΑΡΙΘΜΟΣ ΦΥΛΛΟΥ 197

ΠΕΡΙΕΧΟΜΕΝΑ

ΑΠΑΛΛΟΤΡΙΩΣΕΙΣ

ΑΠΟΦΑΣΕΙΣ

Αριθ. Δ/271627 (1)

Κήρυξη ως αναδασωτέας εκτάσεως 1600 στρεμμάτων, στη θέση ΑΡΕΞΩ της Κοινότητος Δρυόπης του Διαμερίσματος Πειραιώς.

Ο ΝΟΜΑΡΧΗΣ ΔΙΑΜΕΡΙΣΜΑΤΟΣ ΠΕΙΡΑΙΩΣ

Έχοντας υπόψη:

1. Τις διατάξεις του άρθρου 117 παρ. 3 του Συντάγματος της Χώρας.
2. Τις περί διοικητικής αποκεντρώσεως διατάξεις.
3. Τις διατάξεις του Ν. 998/1979 «περί προστασίας των δασών και των δασικών εν γένει εκτάσεων της Χώρας» και συγκεκριμένα:
 α) του άρθρου 41 παρ. 1.
 β) του άρθρου 38 παρ. 1.
4. Τις διαταγές του Υπουργείου Γεωργίας:
 α) 160417/1180/8.7.80, β) 182447/3049/24.9.80.
5. Τη 1930/23.9.1982 πρόταση του Δασαρχείου Πόρου περί κηρύξεως αναδασωτέας της αναφερομένης στο θέμα εκτάσεως, αποφασίζουμε:

Κηρύσσουμε αναδασωτέα, με σκοπό την επαναδημιουργία δασικής βλαστήσεως και διατήρηση του χαρακτήρα της δασικής εκτάσεως, ώστε ν' αποκλεισθεί η διάθεση αυτής για άλλο προορισμό την δημοσία έκταση εμβαδού χιλίων εξακοσίων (1600) στρεμμάτων που βρίσκεται στη θέση ΑΡΕΞΩ της Κοινότητας Δρυόπης και προσδιορίζεται από τα στοιχεία Α,Β,Γ,Δ,Ε,Ζ,Α όπως φαίνονται στο συνημμένο διάγραμμα, το οποίο αποτελεί αναπόσπαστο μέρος της αποφάσεως αυτής και έχει όρια:

Ανατολικά: Με μη καείσα δημοσία δασική έκταση.

Δυτικά: Με εγκαταλελειμένους αγρούς Λούκου, Φράγκου κ.λπ.

Βόρεια: Με μη καείσα δημοσία δασική έκταση

Νότια: Με μη καείσα δημοσία δασική έκταση.

Η αποκατάσταση της δασικής βλαστήσεως στη δημοσία δασική έκταση που κάηκε την 4.9.1982 και καλυπτόταν από αείφυλλα πλατύφυλλα θα γίνει με φυσική αναδάσωση και σε περίπτωση που δεν θα επιτευχθεί αυτή μέσα σε τρία (3) χρόνια με τεχνητή αναδάσωση με πρόγραμμα που θα καταρτίσει και θα εφαρμόσει το αρμόδιο Δασαρχείο Πόρου.

Η απόφαση αυτή να δημοσιευθεί στην Εφημερίδα της Κυβερνήσεως.

Πειραιάς, 1 Οκτωβρίου 1982

Ο Νομάρχης
ΒΑΣ. ΠΑΠΑΔΟΠΟΥΛΟΣ

ΤΟΠΟΔΙΑΓΡΑΜΜΑ

Της προς αναδάσωσης αποτεφρωθείσης Δημοσίας δασικής εκτάσεως στην θέση "ΑΡΕΞΟ" Περιφερείας Κοινότητος Δρυόπης - Τροιζηνίας

Κλίμακα 1:20000

Δημοσία δασ. έκτασις

Γ

253° 950μ.

292° 800μ.

Δ

Β

Εμβ. ΑΒΓΔΕΖΑ = 1600 στρ.

170° 950μ.

19° 1100μ.

Δημοσία δασ. έκτασις

νοσοκομείο, φρέατια κ.λ.π. εγκατεστημένοι άλλοι

Ε

81° 650μ.

Ζ

100° 550μ.

Α

Δημοσία δασ. έκτασις

Απόσπασμα Χάρτου 1:50000

ΥΠΟΜΝΗΜΑ

ΑΒΓΔΕΖΑ = αποτεφρωθείσα έκτασις.

- - - - - ρέμα υπό την ονομασία Μεγάλο ρέμα

——— κορυφογραμμή

ΕΘΕΩΡΗΘΗ

Ανήκει στην υπ' αριθ. 27627/82 Απόφαση

Ο Συντάξας

ΜΑΝΤΙΔΟΣ ΝΙΚΟΛΑΟΣ

Πόρος 22-9-1982

Εθεωρήθη

Ο Δασάρχης Πόρου

Πειραιάς 1-10-1982

Εθεωρήθη

Ο Διευθ/τής Δασών

Δημ. Γκείζης

Ο Νομάρχης Πειραιώς

Βασ. Παπαδόπουλος

ΠΟΛΕΟΔΟΜΙΑ

ΔΙΑΤΑΓΜΑΤΑ

(2)

Τροποποίηση του ρυμοτομικού σχεδίου Αθηνών.

Ο ΠΡΟΕΔΡΟΣ
ΤΗΣ ΕΛΛΗΝΙΚΗΣ ΔΗΜΟΚΡΑΤΙΑΣ

Έχοντας υπόψη:

1. Τις διατάξεις του Ν. Δ/τος «περί σχεδίων πόλεων κ.λπ. της 17 Ιουλίου 1923», όπως μεταγενέστερα τροποποιήθηκαν και συμπληρώθηκαν και ειδικότερα τα άρθρα 3, 9, 29 και 70.
2. Τις διατάξεις του Ν. 947/1979 «περί οικιστικών περιοχών» (ΦΕΚ 169/Α) και ειδικότερα το άρθρο 62 (παρ. 1).
3. Τις διατάξεις του Ν. 1032/1980 «περί συστάσεως Υπουργείου Χωροταξίας, Οικισμού και Περιβάλλοντος» (ΦΕΚ 57/Α) και ειδικότερα τα άρθρα 2, 3 και 7.
4. Τις υπ' αριθ. 538/1979, 865/1979 και 979/1980 πράξεις του Δημοτικού Συμβουλίου Αθηναίων.
5. Την υπ' αριθ. 74/1982 γνωμοδότηση του Συμβουλίου Χωροταξίας, Οικισμού και Περιβάλλοντος.
6. Την υπ' αριθ. 3/1983 γνωμοδότηση του Συμβουλίου της Επικρατείας, με πρόταση του Υπουργού Χωροταξίας, Οικισμού και Περιβάλλοντος, αποφασίζουμε:

Άρθρο 1.

Εγκρίνεται η τροποποίηση του ρυμοτομικού σχεδίου Αθηνών στο οικοδομικό τετράγωνο που περιβάλλεται από τις οδούς Νέας Ιωνίας, Βελελμίνης και Αγίας Λαύρας, με την επαύξηση του περιγράμματος της θέσεως και διατάξεως του Ιερού Ναού Αγίας Βαρβάρας που είχαν καθορισθεί με το Β. Δ/γμα της 24.11.1954 «περί τροποποιήσεως του ρυμοτομικού σχεδίου εις το Ο.Τ. το περικλειόμενον υπό των οδών Ν. Ιωνίας, Αγίας Λαύρας και Βιλελμίνης (Τέρμα Πατησίων)» (ΦΕΚ 288/Α) και τη δημιουργία κοινόχρηστου πρασίνου και πεζοδρόμου όπως φαίνεται στο σχετικό πρωτότυπο διάγραμμα σε κλίμακα 1:500, που έχει θεωρηθεί από τον Προϊστάμενο της Δ/νσεως Πολεοδομικών Εφαρμογών με την υπ' αριθ. Γ.1494/1983 πράξη του και που αντίτυπό του δημοσιεύεται συνοπτικά με αυτό το Διάταγμα.

Άρθρο 2.

1. Η ισχύς αυτού του Διατάγματος αρχίζει από την δημοσίευση του στην Εφημερίδα της Κυβερνήσεως.

Στον Υπουργό Χωροταξίας, Οικισμού και Περιβάλλοντος αναθέτουμε την δημοσίευση και εκτέλεση αυτού του Διατάγματος.


Αθήνα 11 Μαρτίου 1983

Ο ΠΡΟΕΔΡΟΣ ΤΗΣ ΔΗΜΟΚΡΑΤΙΑΣ
ΚΩΝΣΤΑΝΤΙΝΟΣ Γ. ΚΑΡΑΜΑΝΛΗΣ

Ο ΥΠΟΥΡΓΟΣ ΧΩΡΟΤΑΞΙΑΣ, ΟΙΚΙΣΜΟΥ ΚΑΙ ΠΕΡΙΒΑΛΛΟΝΤΟΣ
ΑΝΤΩΝΙΟΣ ΤΡΙΤΣΗΣ

ΑΘΗΝΑΙ 1:500

Περιοχή 94

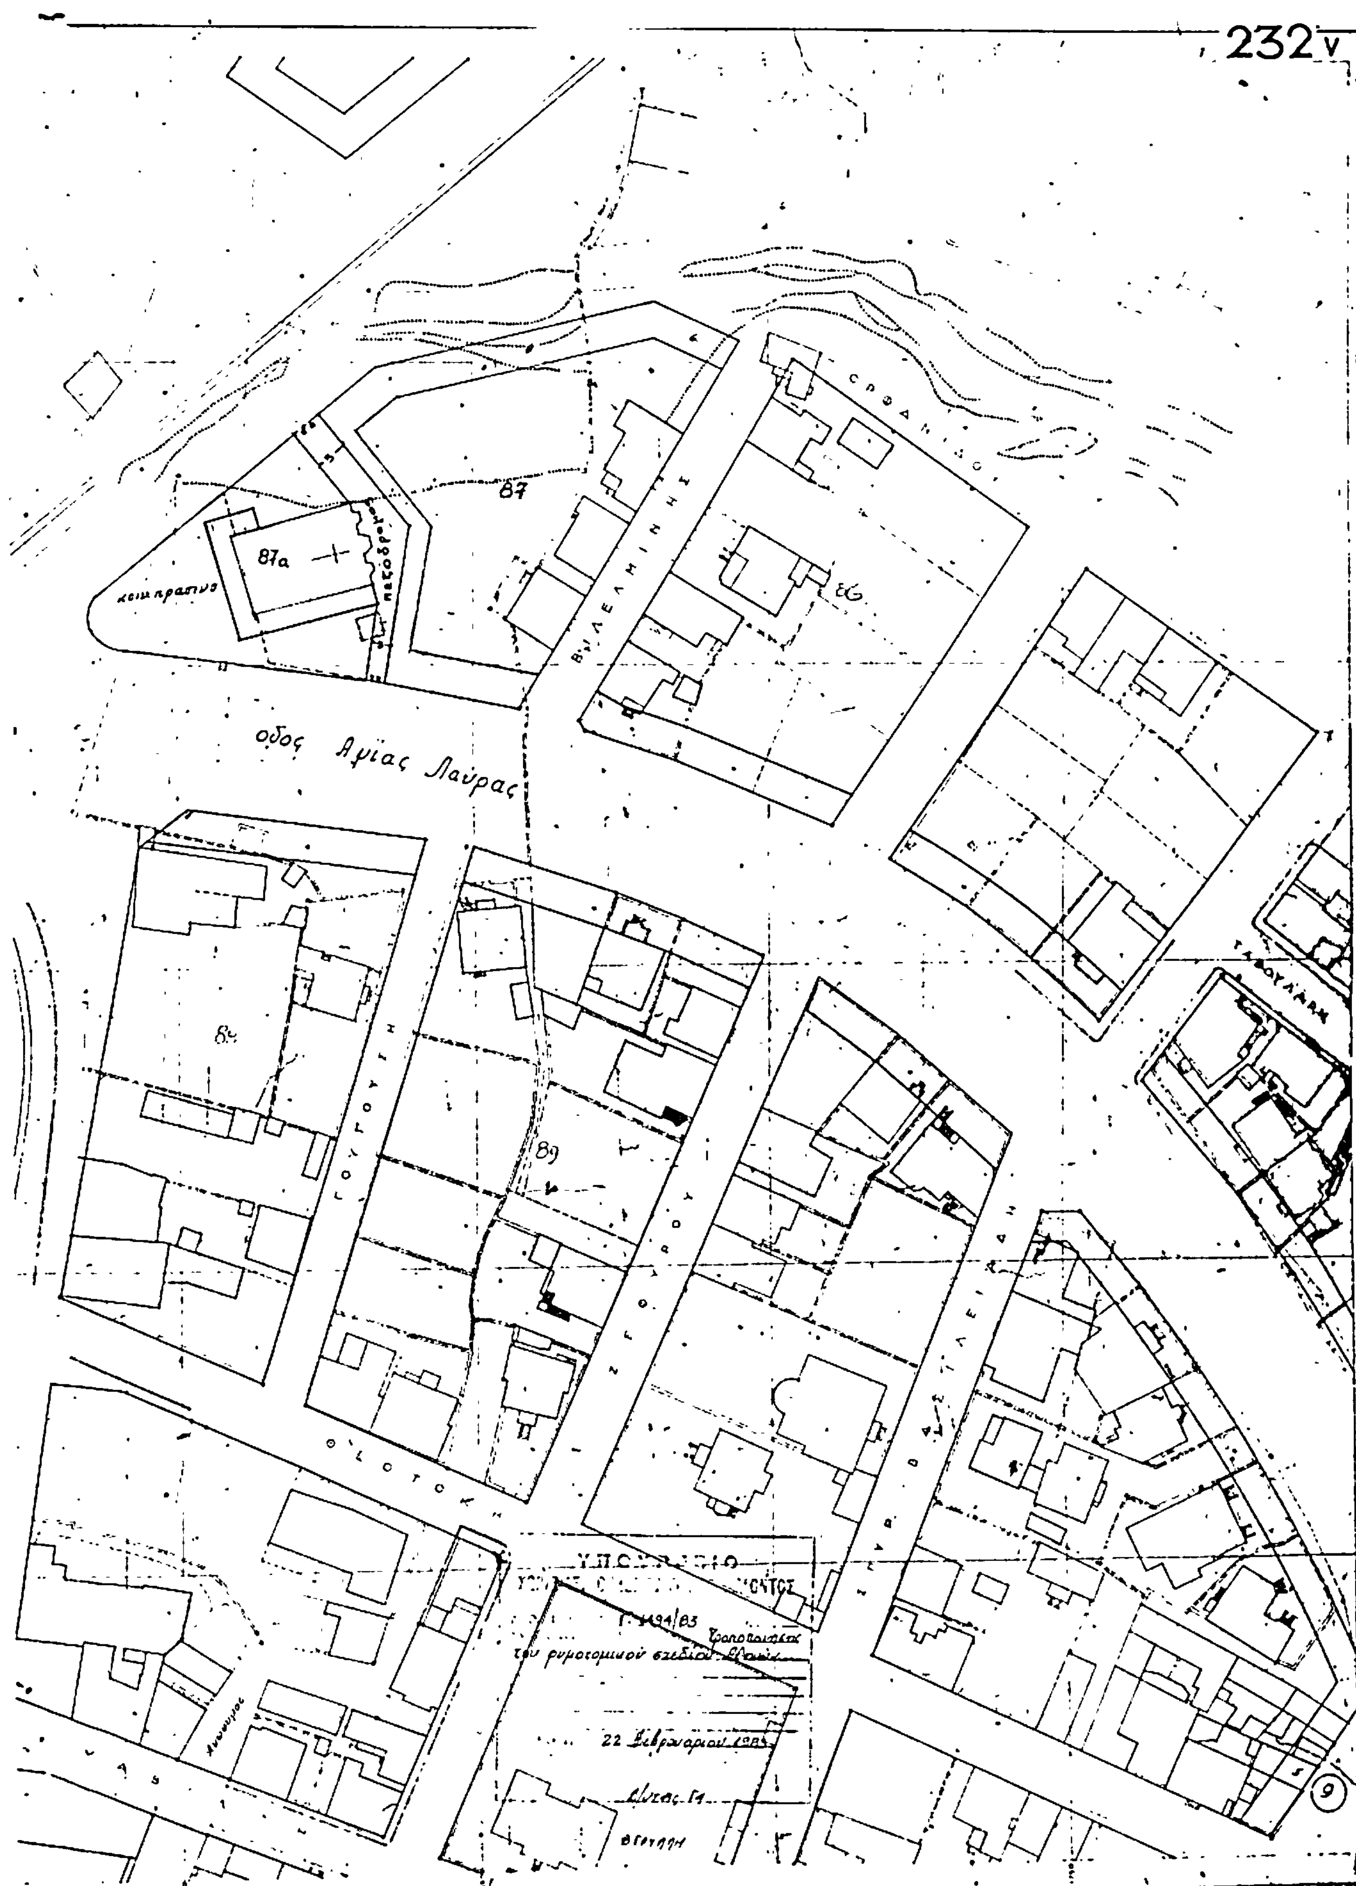
232 V
87
87a
86
88
89
οδος Αγίας Λαύρας
του ρυμοτομικού σχεδίου
22 Φεβρουαρίου 1983
9

(3)

Τροποποίηση του ρυμοτομικού σχεδίου Ρόδου.

ΤΗΣ ΕΛΛΗΝΙΚΗΣ ΔΗΜΟΚΡΑΤΙΑΣ

Έχοντας υπόψη :

1. Τις διατάξεις του Ν. Δ/τος «περί σχεδίων πόλεων κ.λπ. της 17 Ιουλίου 1923», όπως μεταγενέστερα τροποποιήθηκαν και συμπληρώθηκαν και ειδικώτερα τα άρθρα του 3, 9 και 70.

2. Τις διατάξεις του Ν. 947/1979 «περί οικιστικών περιοχών» (ΦΕΚ 169/Α) και ειδικώτερα το άρθρο του 62 (παρ. 1).

3. Τις διατάξεις του Ν. 1032/1980 «περί συστάσεως Υπουργείου Χωροταξίας, Οικισμού και Περιβάλλοντος» (ΦΕΚ 57/Α) και ειδικώτερα τα άρθρα του 2, 3 και 7

4. Τις υπ' αριθ. 125/79, 248/79 και 183/81 πράξεις του Δημοτικού Συμβουλίου Ρόδου.

5. Την υπ' αριθ. 264/1982 γνωμοδότηση του Συμβουλίου Χωροταξίας, Οικισμού και Περιβάλλοντος.

6. Τις υπ' αριθ. 696/1982 και 40/1983 γνωμοδοτήσεις του Συμβουλίου της Επικρατείας, με πρόταση του Υπουργού Χωροταξίας, Οικισμού και Περιβάλλοντος, αποφασίζουμε :

Άρθρο 1.

Εγκρίνεται η τροποποίηση του ρυμοτομικού σχεδίου Ρόδου, στον υπ' αριθ. 256 χώρο που αποχαρακτηρίστηκε από χώρος σχολείου με την υπ' αριθ. Γ.17960/1237 απόφαση του Υπουργού Χωροταξίας, Οικισμού και Περιβάλλοντος με θέμα «τροποποίηση του ρυμοτομικού σχεδίου Ρόδου-Αποχαρακτηρισμός χώρου Σχολείου (ΦΕΚ 400/Δ') με τη δημιουργία τριών (3) οικοδομικών τετραγώνων και κοινοχρήστων χώρων, όπως φαίνεται στο σχετικό πρωτότυπο διάγραμμα σε κλίμακα 1:500 το θεωρημένο από τον Προϊστάμενο της Δ/νσεως Πολεοδομικών Εφαρμογών με την Γ.3629/1983 πράξη του, που συνοπτικό του αντίτυπο δημοσιεύεται με αυτό το διάταγμα.

Άρθρο 2.

Στο πρόσωπο των οικοπέδων οικοδομημένων ή μη, που βρίσκονται στα οικοδομικά τετράγωνα του άρθρου 1 επιβάλλεται προκήπιο πλάτους δύο (2) τεσσάρων (4), πέντε (5) και έξη (6) μέτρων, όπως φαίνεται στο ίδιο διάγραμμα.

Άρθρο 3.

Τροποποιείται το άρθρο 3 του από 16.1.1973 Π. Δ/το «περί τροποποιήσεως και επεκτάσεως του ρυμοτομικού σχεδίου Ρόδου και καθορισμού των όρων και περιορισμών δομήσεως των οικοπέδων αυτού (ΦΕΚ 28/Δ), ως προς τα όρια του τομέα Μ που επεκτείνεται στο παραπάνω χώρο, όπως φαίνεται στο αναφερόμενο στο άρθρο 1, διάγραμμα.

Άρθρο 4.

Η ισχύς του παρόντος αρχίζει από τη δημοσίευσή του στην Εφημερίδα της Κυβερνήσεως.

Στον Υπουργό Χωροταξίας, Οικισμού και Περιβάλλοντος αναθέτουμε τη δημοσίευση και εκτέλεση του παρόντος.

Αθήνα 11 Μαρτίου 1983


Ο ΠΡΟΕΔΡΟΣ ΤΗΣ ΔΗΜΟΚΡΑΤΙΑΣ


ΚΩΝΣΤΑΝΤΙΝΟΣ Γ. ΚΑΡΑΜΑΝΛΗΣ

Ο ΥΠΟΥΡΓΟΣ ΧΩΡΟΤΑΞΙΑΣ, ΟΙΚΙΣΜΟΥ ΚΑΙ ΠΕΡΙΒΑΛΛΟΝΤΟΣ

ΑΝΤΩΝΙΟΣ ΤΡΙΤΣΗΣ

ΡΟΔΟΣ κλ. 1:500

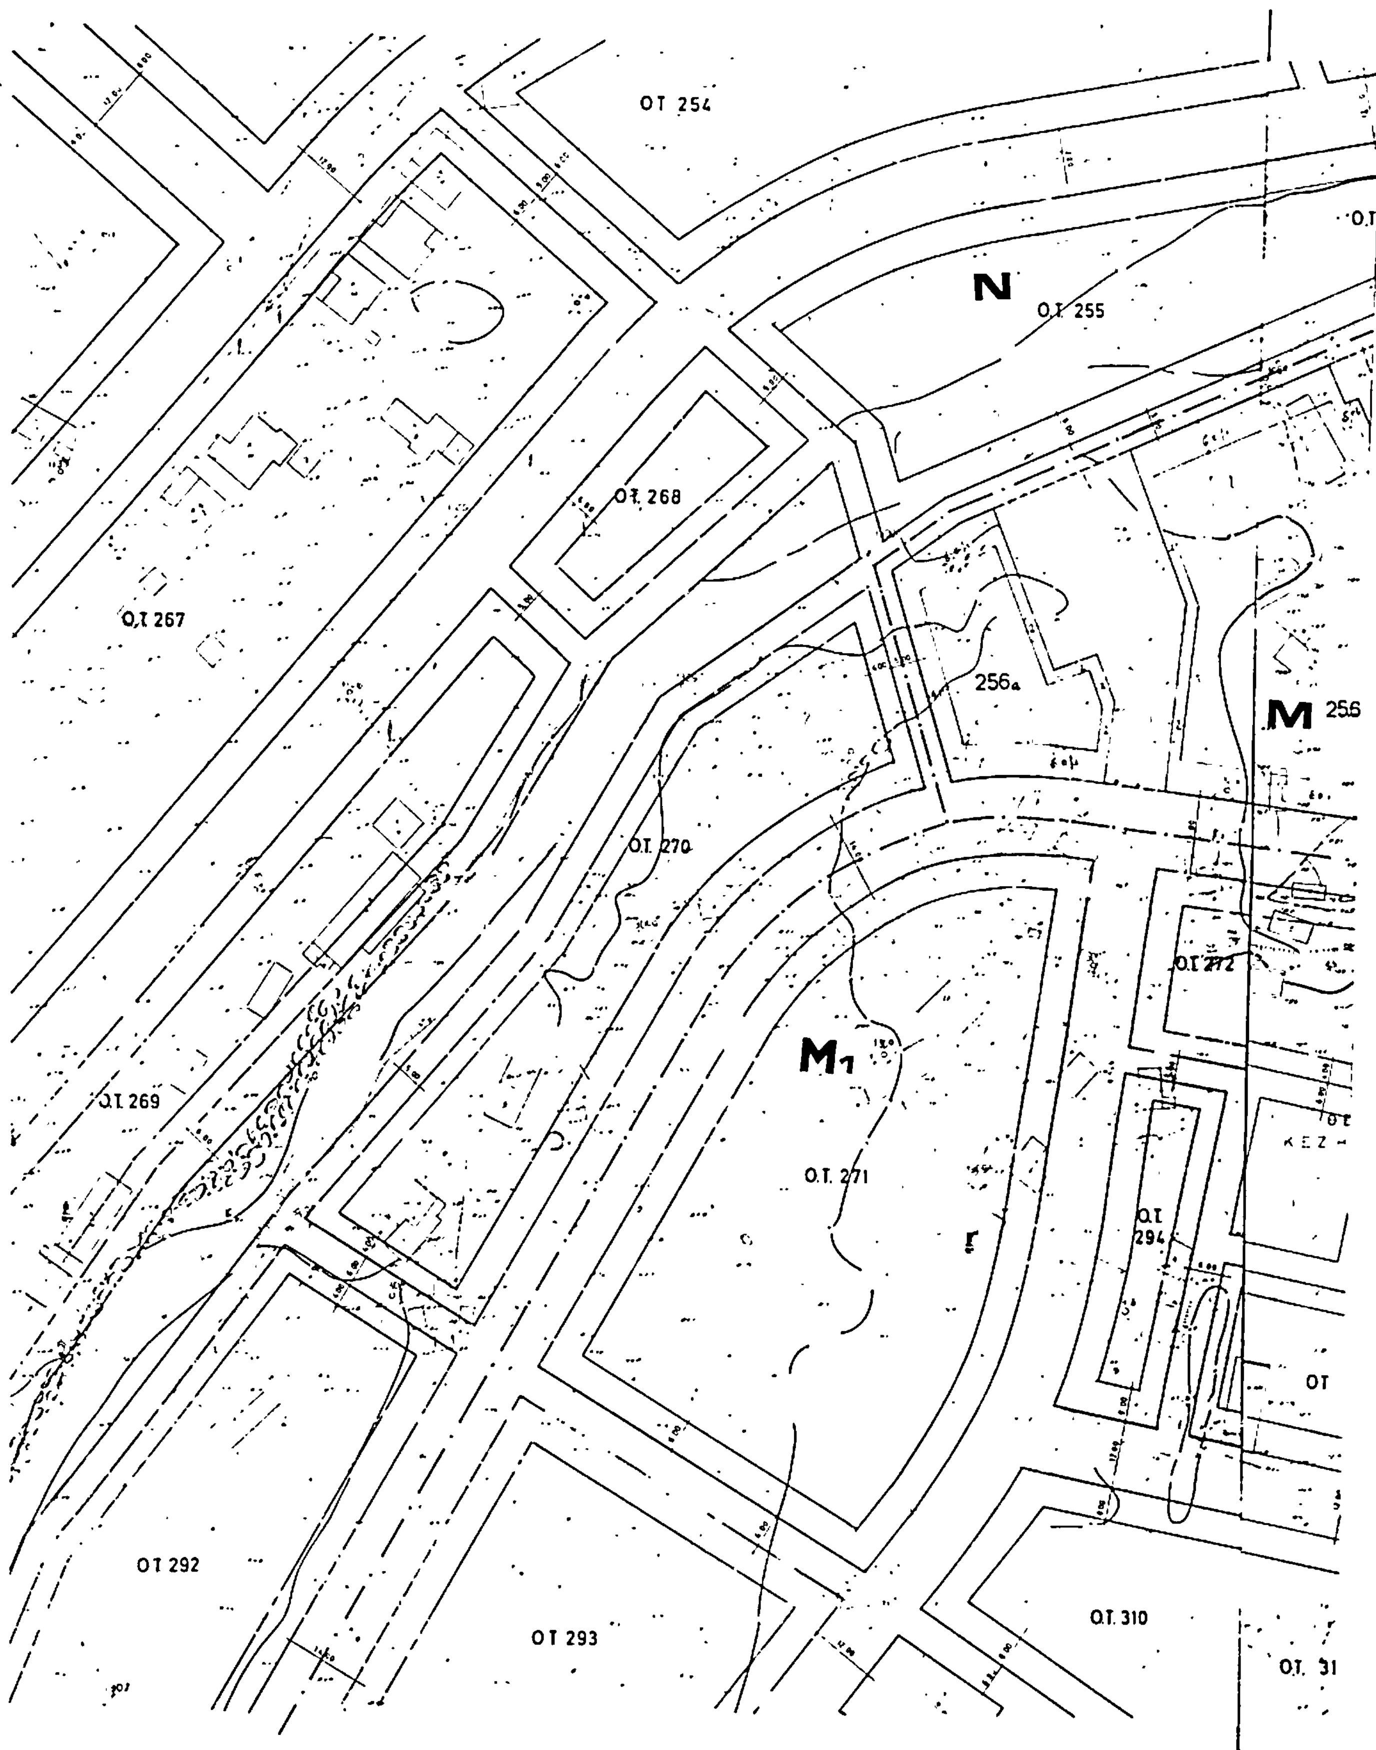

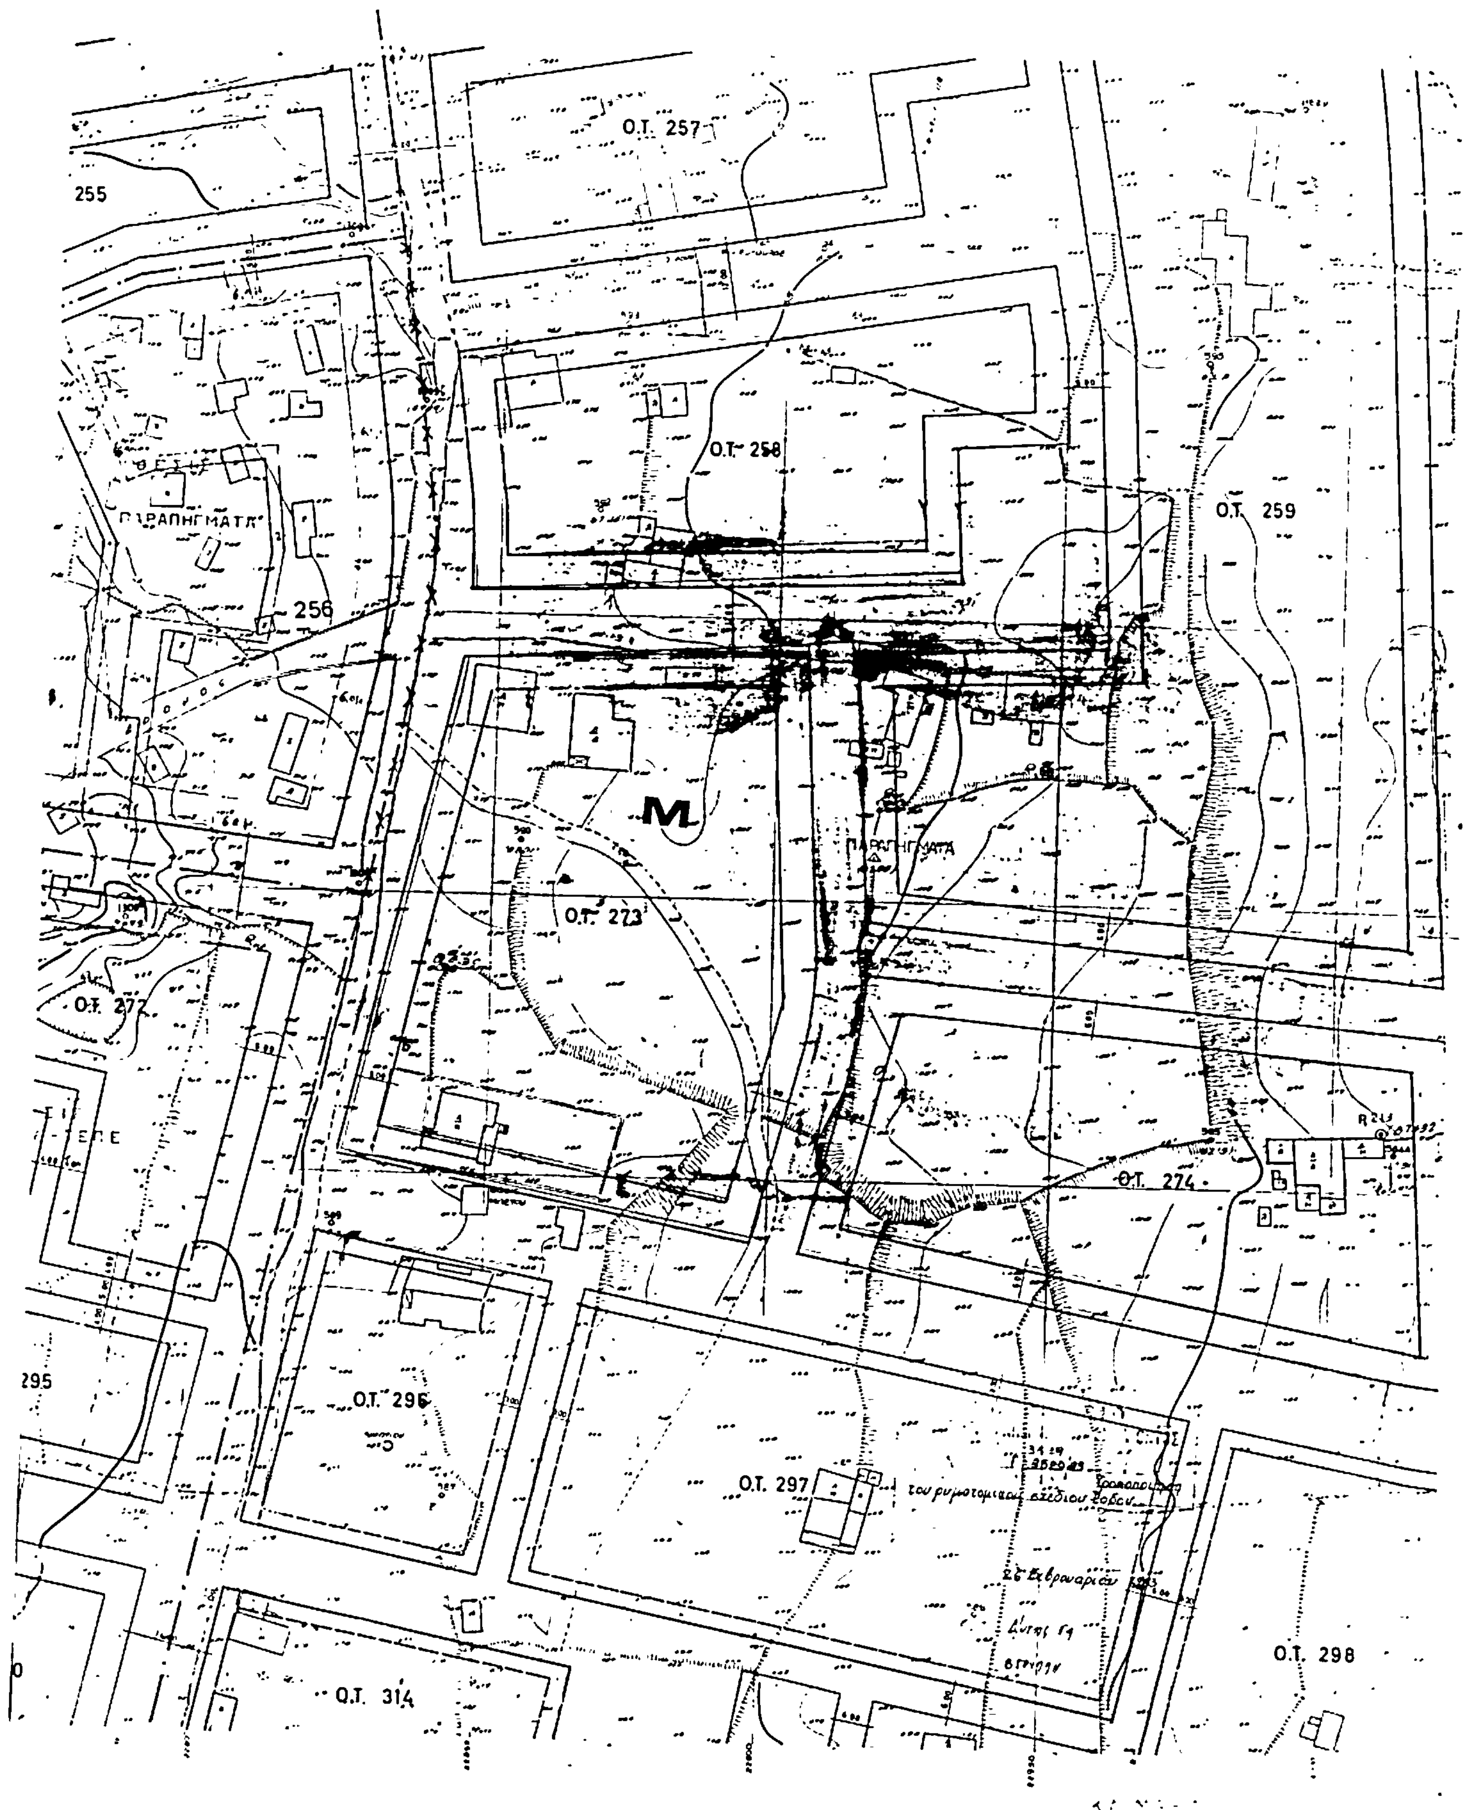
Ο.Τ. 257
255
Ο.Τ. 258
Ο.Τ. 259
ΠΑΡΑΠΗΓΜΑΤΑ
256
Μ
ΠΑΡΑΠΗΓΜΑΤΑ
Ο.Τ. 273
Ο.Τ. 272
Ο.Τ. 274
295
Ο.Τ. 296
Ο.Τ. 297
Ο.Τ. 298
Ο.Τ. 314